


Muster

**Die MESSE MAGDEBURG – Halle 2, Bestuhlungsplan
(ABI Ball - Variante 3.5)**

Kapazität
37 Tische a 10 Plätze
Gesamt 370 Plätze

Der Bestuhlungsplan ist bei jeder Nutzung neu zu beantragen!

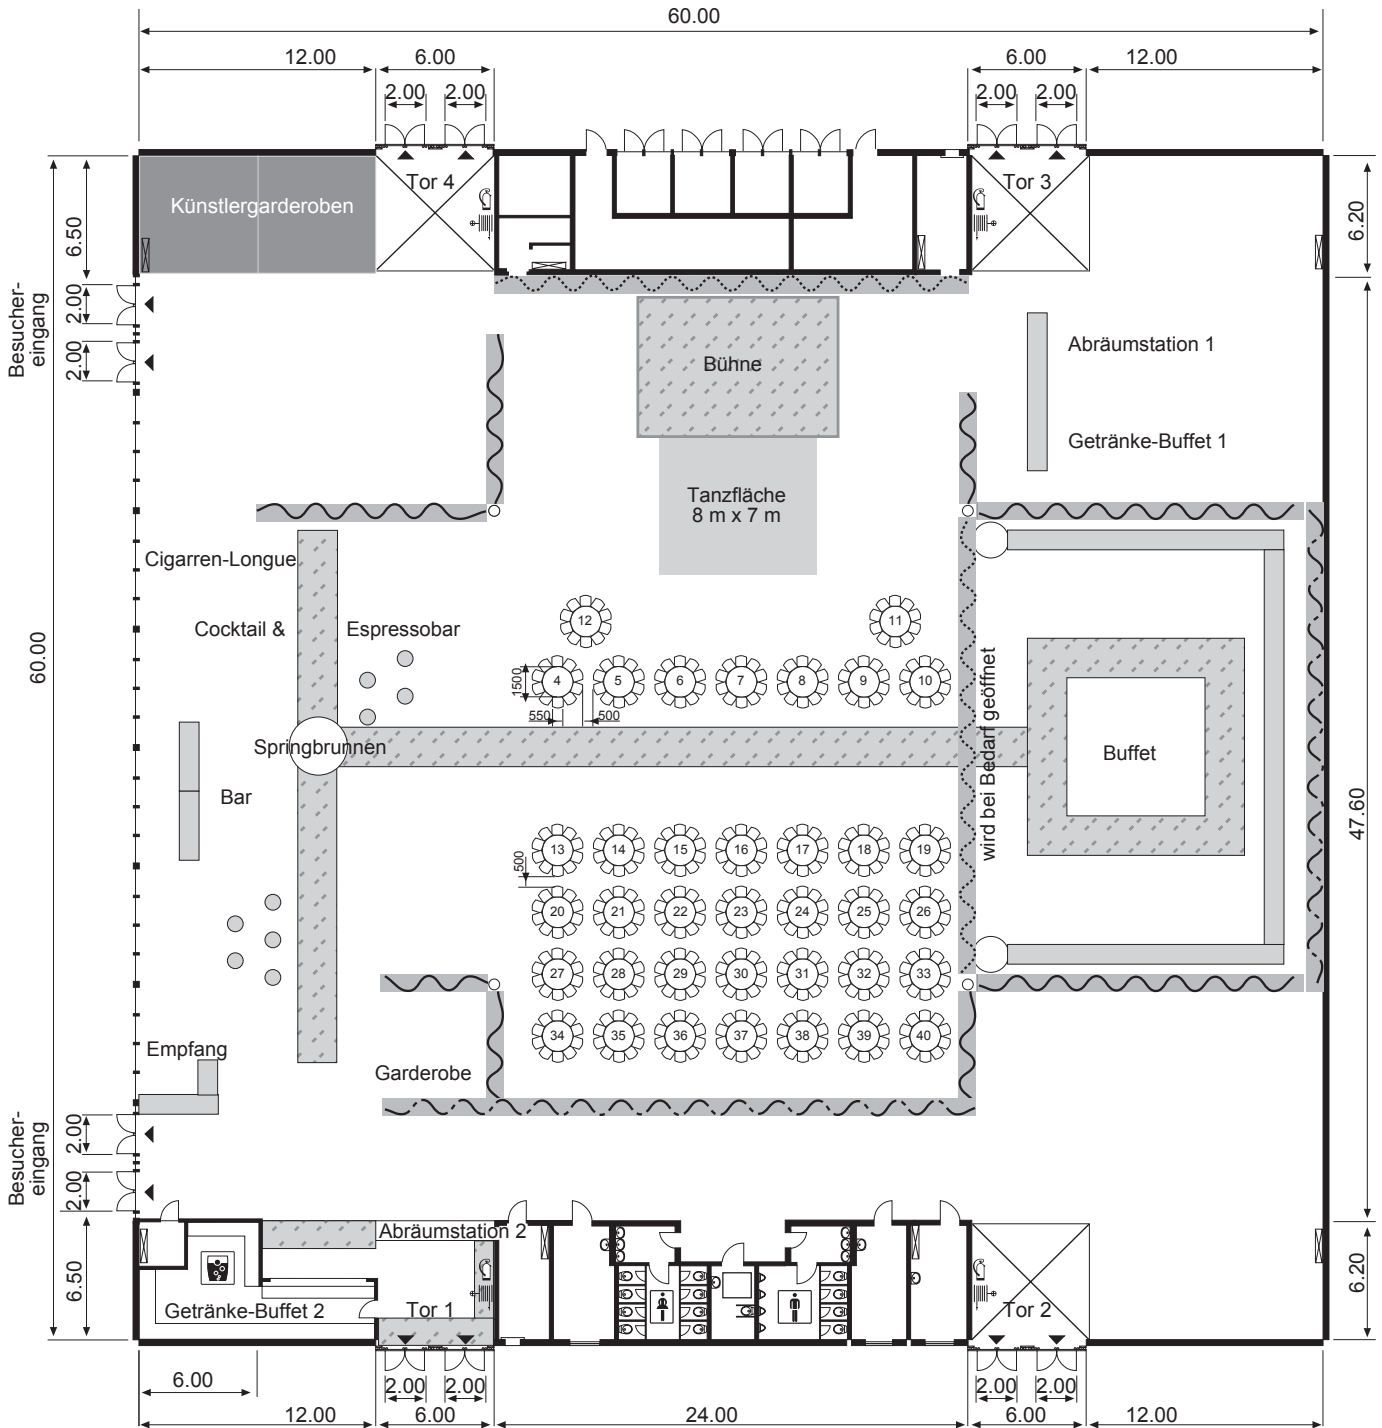

- Pfeiler
- festmontiertes Schienensystem für abnehmbare Vorhänge (blau) Höhe: 6 m
- Theaterprospekt zwei Hängungsmöglichkeiten Höhe: 6 m

- festmontierte Vorhänge
- Teppichboden

Notausgang 6,00 m x 6,00 m

