


# Die MESSE MAGDEBURG – Halle 1, Deckenraster (Abhängungen)

Hilfsraster: 1 m x 1 m

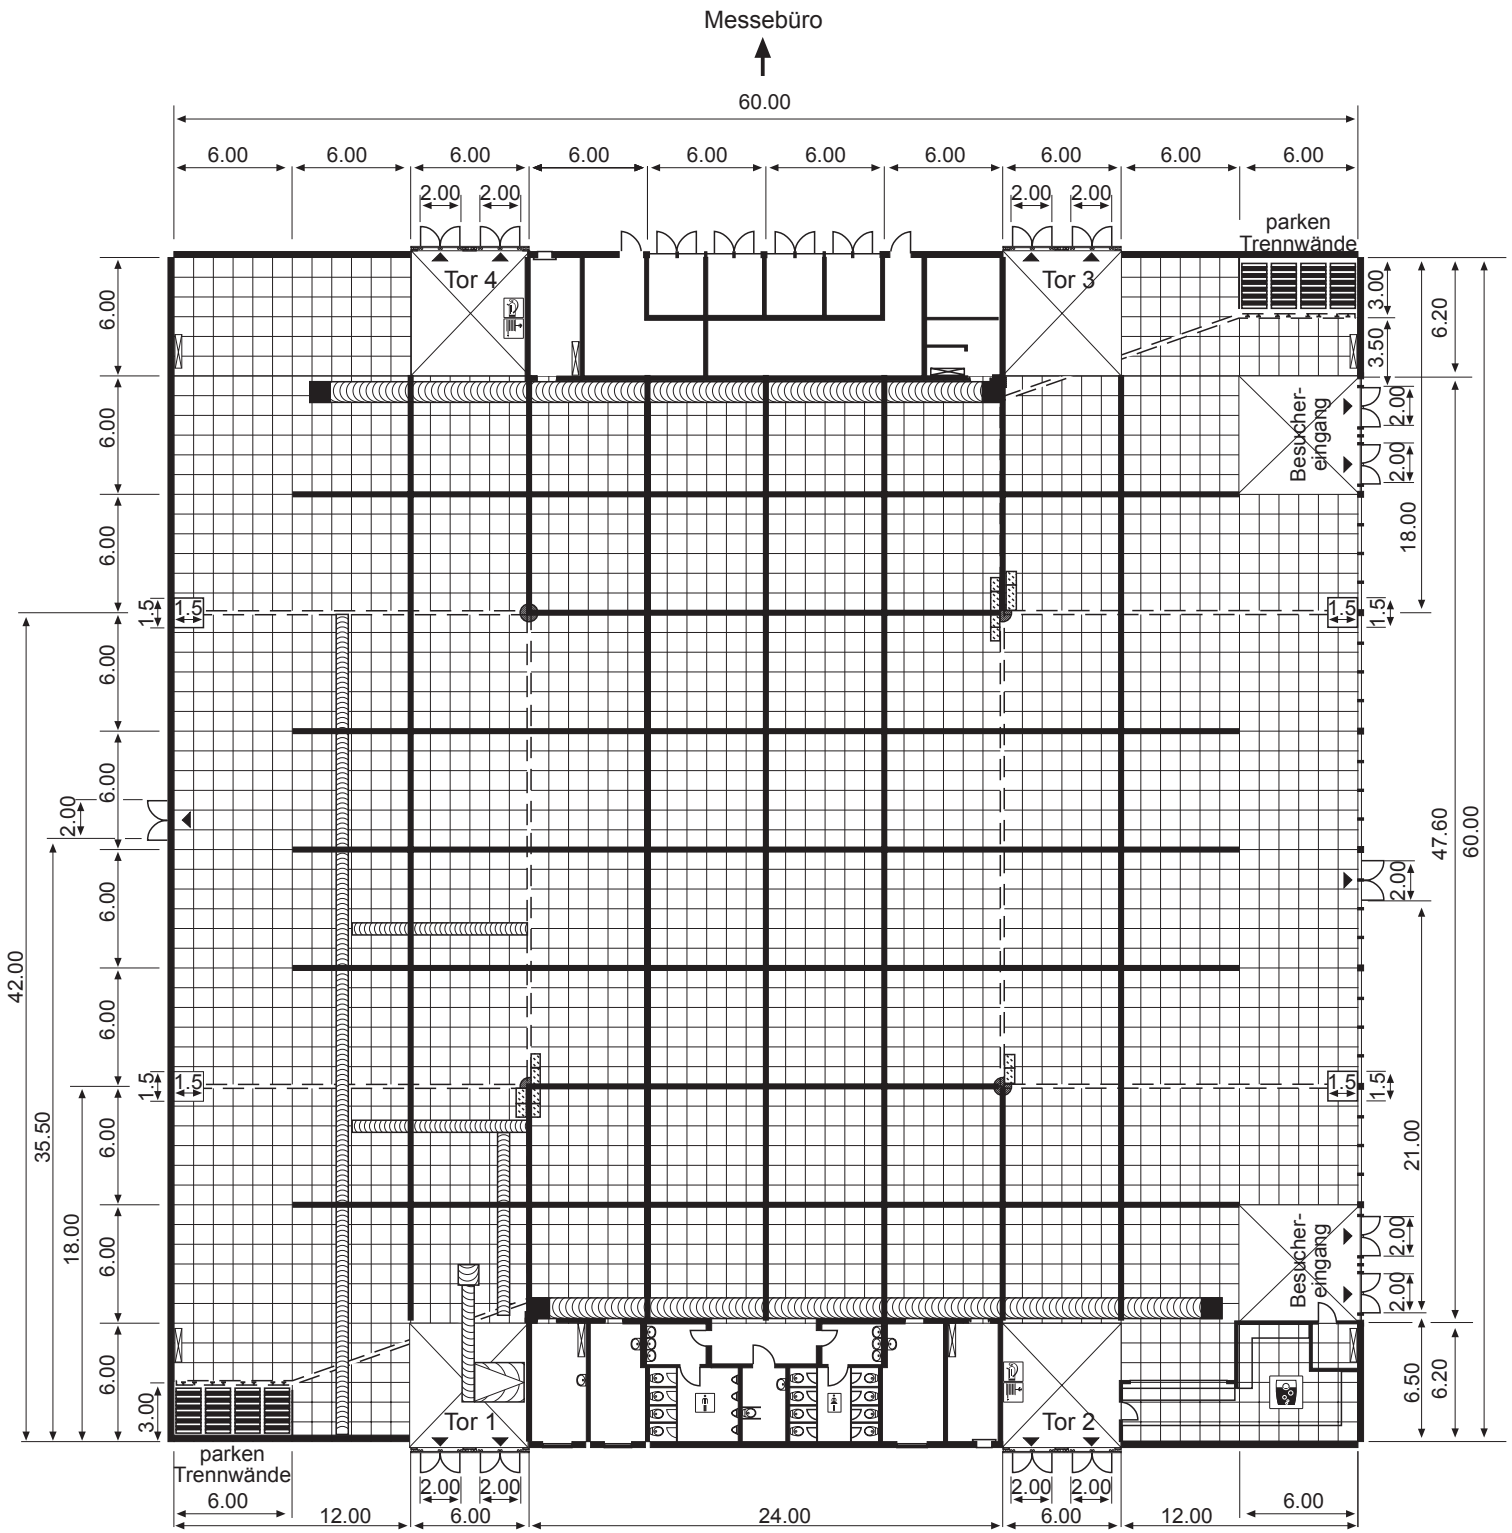

● Pfeiler  $\varnothing$  0,90 m

⬛ Notausgang 6,00 m x 6,00 m

Tor 1–4 Schiebetoranlage  
lichte Breite x lichte Höhe  
4,90 m x 4,00 m

— fest montiertes  
Schienensystem

▨ Lüftungsrohre  
5,00 m hoch

Notausgangstüren  
lichte Breite x lichte Höhe  
2,00 m x 2,65 m

Holzbalkenkonstruktion  
(tragendes Element, darf nicht  
beschädigt werden)  
Rastermaß: 6,00 m x 6,00 m  
Belastung: 25 kg je laufender Meter

▩ Lüftungsrohre  
4,00 m hoch

▧ Parksystem  
4,00 m hoch

Holzbalkenkonstruktion für  
Abhängungen (nicht waagrecht)

fest montiertes Schienensystem  
Höhe: 4,00 m  
(keine Abhängungen möglich)

6.00  
4.00  
Schnitt  
Halle

