
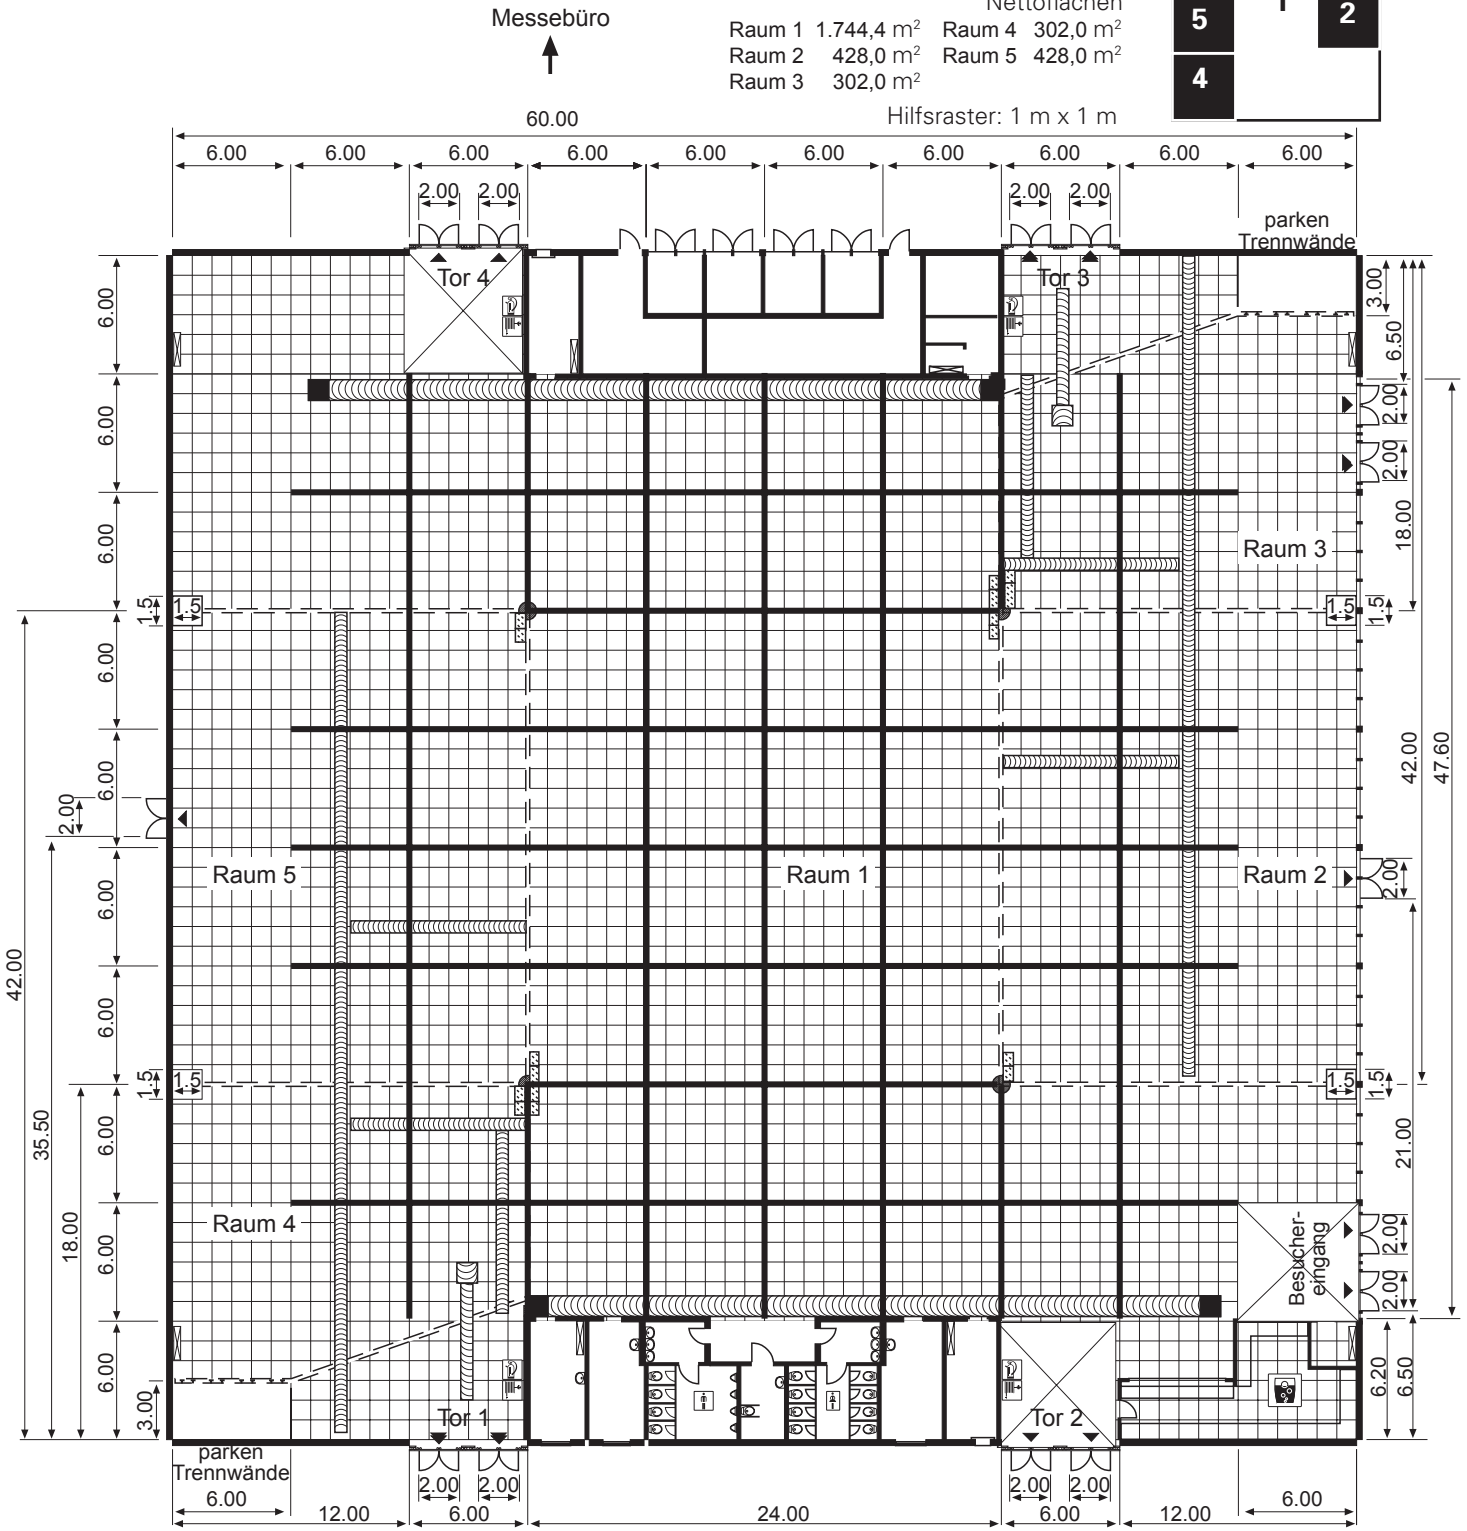


Die MESSE MAGDEBURG – Halle 1, Raum 1-5 – Deckenraster (Abhängungen)

Kapazität
Bruttofläche
60 m x 60 m = 3.600 m²

Nettoflächen

Raum 1	1.744,4 m ²	Raum 4	302,0 m ²
Raum 2	428,0 m ²	Raum 5	428,0 m ²
Raum 3	302,0 m ²		

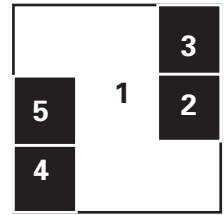

- Pfeiler \varnothing 0,90 m
- Tor 1–4 Schiebetoranlage
lichte Breite x lichte Höhe
4,90 m x 4,00 m
- Notausgangstüren
lichte Breite x lichte Höhe
2,00 m x 2,65 m
- fest montiertes Schienensystem
- Holzbalkenkonstruktion
(tragendes Element, darf nicht beschädigt werden)
Rastermaß: 6,00 m x 6,00 m
Belastung: 25 kg je laufender Meter
- Lüftungsrohr
5,00 m hoch
- Lüftungsrohr
Höhe: 4,00 m,
in Durchfahrt
Höhe: 4,50 m
- Parksystem
4,00 m hoch
- Schnitt Halle
fest montiertes Schienensystem
und Parksystem, Höhe: 4,00 m
(keine Abhängungen möglich)

