
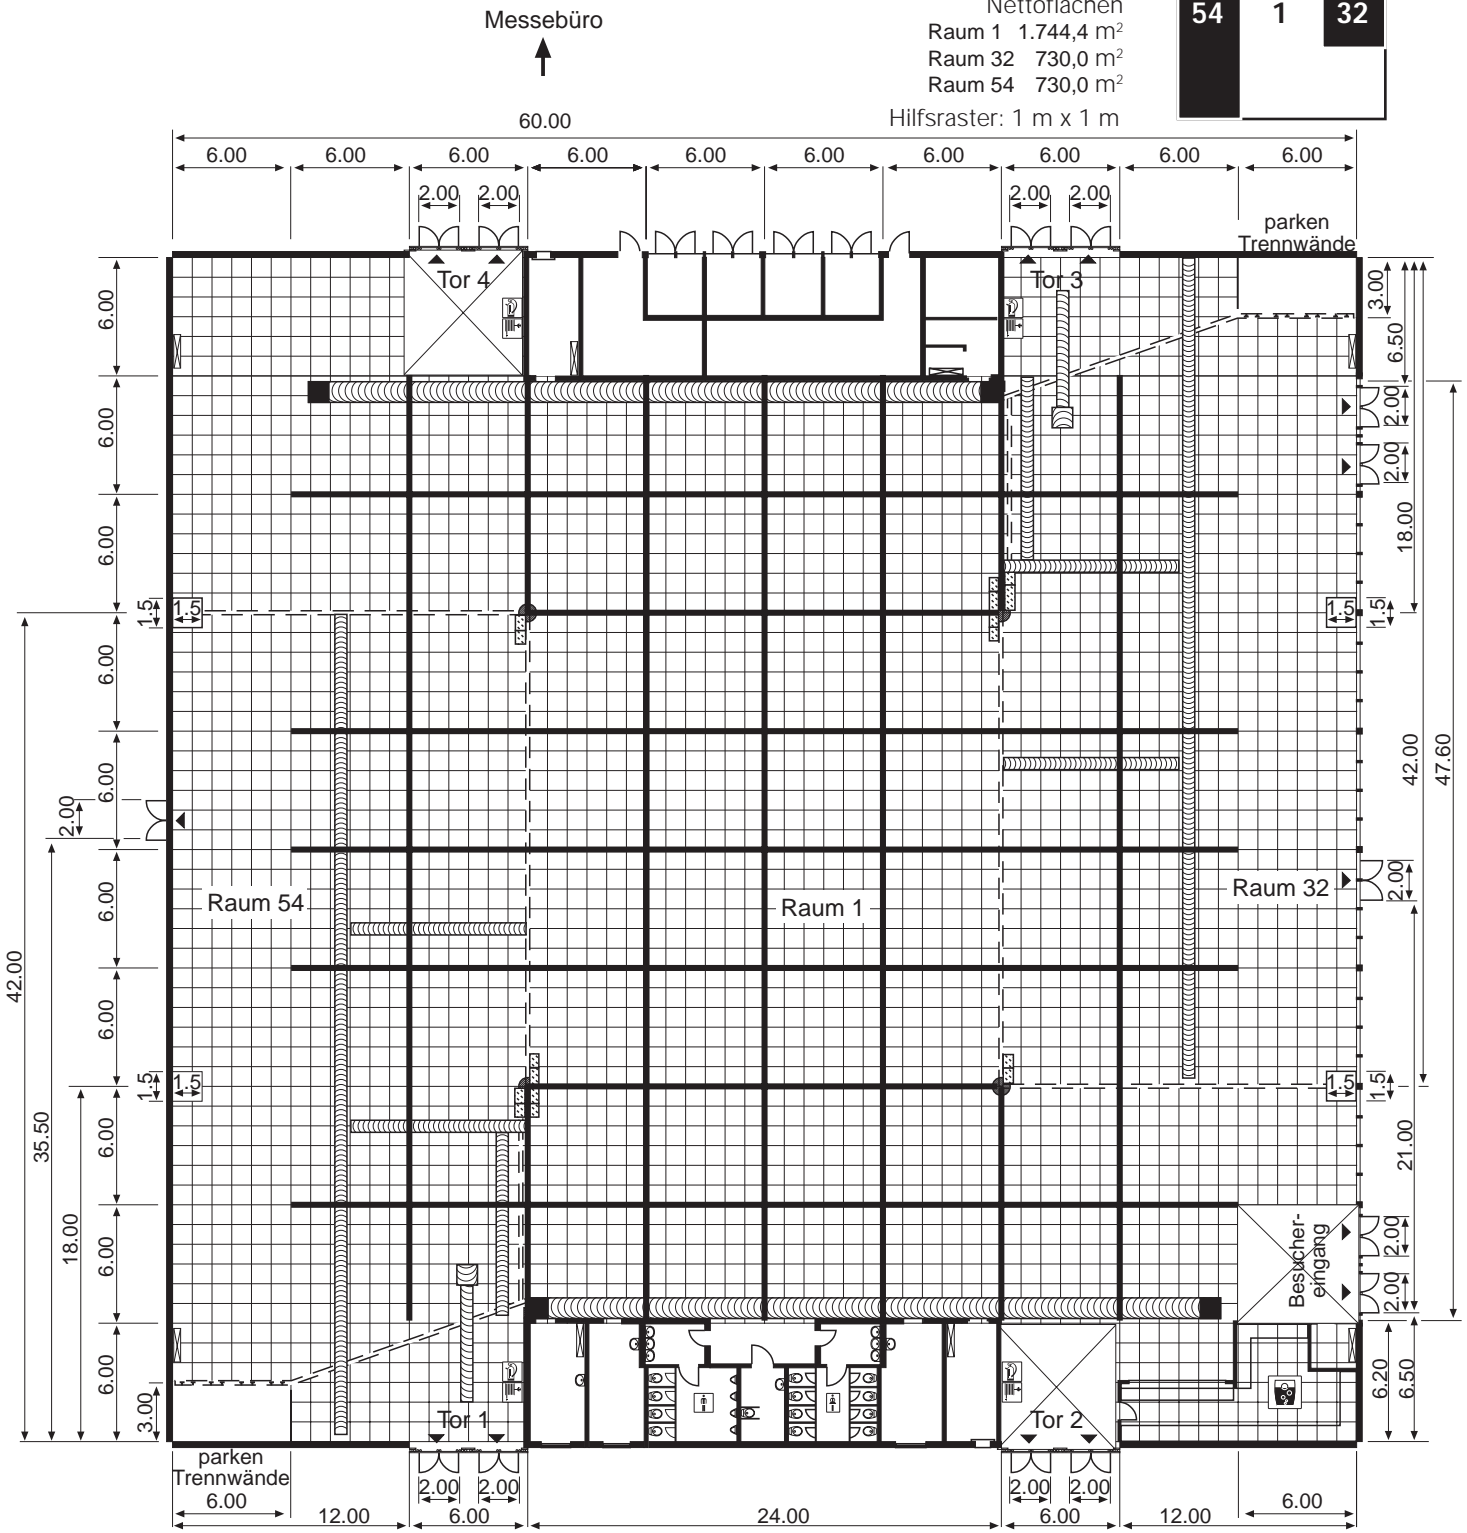


Die MESSE MAGDEBURG – Halle 1, Raum 1+32+54 – Deckenraster (Abhängungen)

Kapazität
Bruttofläche
60 m x 60 m = 3.600 m²
Nettoflächen
Raum 1 1.744,4 m²
Raum 32 730,0 m²
Raum 54 730,0 m²

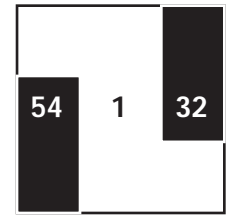

● Pfeiler \varnothing 0,90 m

Tor 1–4 Schiebetoranlage
lichte Breite x lichte Höhe
4,90 m x 4,00 m

Notausgangstüren
lichte Breite x lichte Höhe
2,00 m x 2,65 m

⊠ Notausgang
(6,00 m x 6,00 m)

— — — fest montiertes
Schienensystem

Holzbalkenkonstruktion
(tragendes Element, darf nicht
beschädigt werden)
Rastermaß: 6,00 m x 6,00 m
Belastung: 25 kg je laufender Meter

⋯ Lüftungsrohre
5,00 m hoch

⋯ Lüftungsrohre
Höhe: 4,00 m,
in Durchfahrt
Höhe: 4,50 m

⋯ Parksystem
4,00 m hoch

Holzbalkenkonstruktion für
Abhängungen (nicht waagrecht)

fest montiertes Schienen- und
Parksystem, Höhe: 4,00 m
(keine Abhängungen möglich)

