
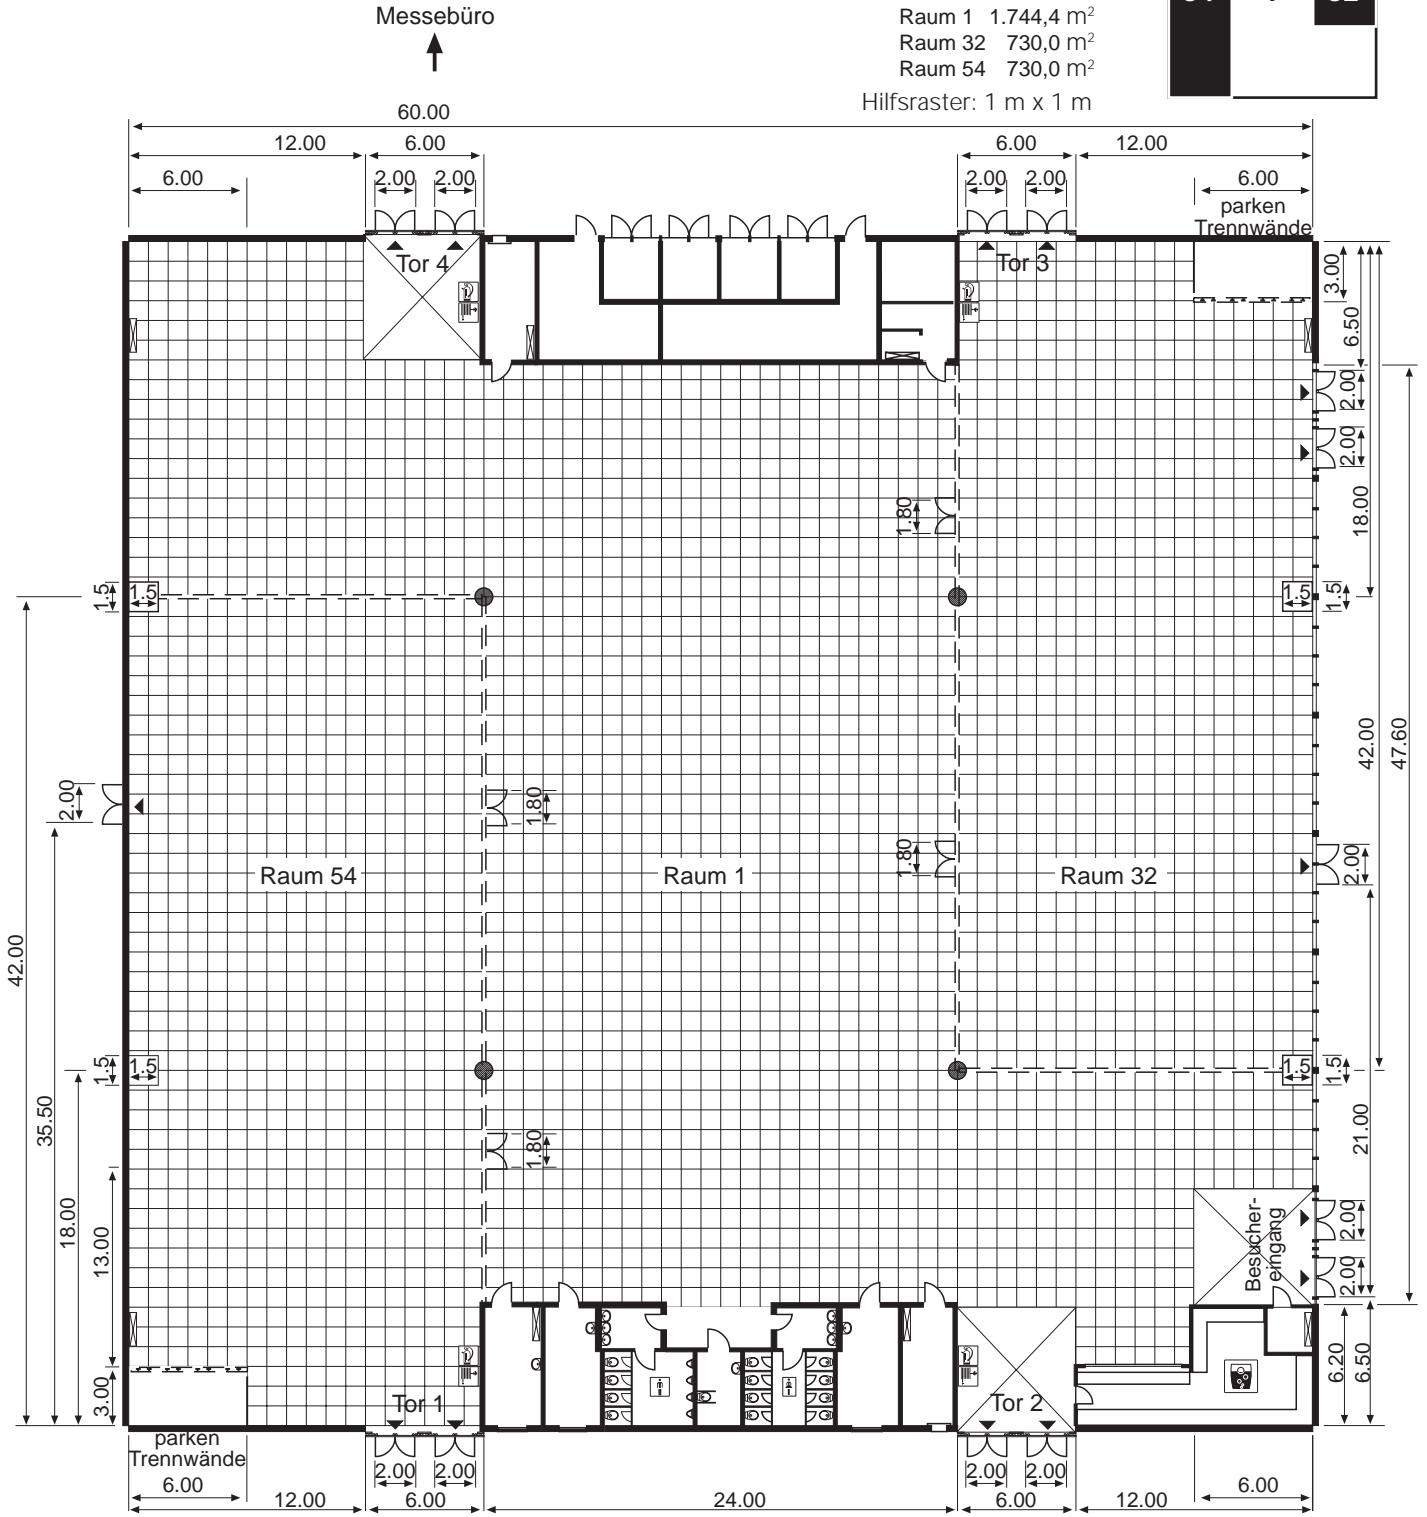


Die MESSE MAGDEBURG – Halle 1, Raum 1+32+54 – Grundriss mit Rastermaß

Kapazität
 Bruttofläche
 60 m x 60 m = 3.600 m²
 Nettoflächen
 Raum 1 1.744,4 m²
 Raum 32 730,0 m²
 Raum 54 730,0 m²
 Hilfsraster: 1 m x 1 m

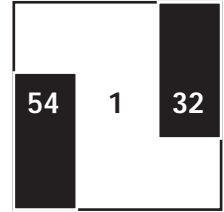

● Pfeiler \varnothing 0,90 m

⊠ Notausgang
(6,00 m x 6,00 m)

Tor 1–4 Schiebetoranlage
 lichte Breite x lichte Höhe
 4,90 m x 4,00 m

--- Trennwände (variabel)

Notausgangstüren
 lichte Breite x lichte Höhe
 2,00 m x 2,65 m

