



Die MESSE MAGDEBURG – Halle 1, Raum 1+4+5 – Deckenraster (Abhängungen)

Kapazität
Bruttofläche
60 m x 60 m = 3.600 m²
Nettoflächen
Raum 1 2.217,4 m²
Raum 4 302,0 m²
Raum 5 428,0 m²
Hilfsraster: 1 m x 1 m

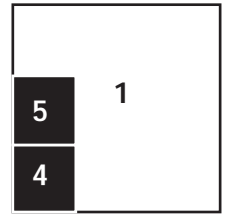

Messebüro
↑

60,00

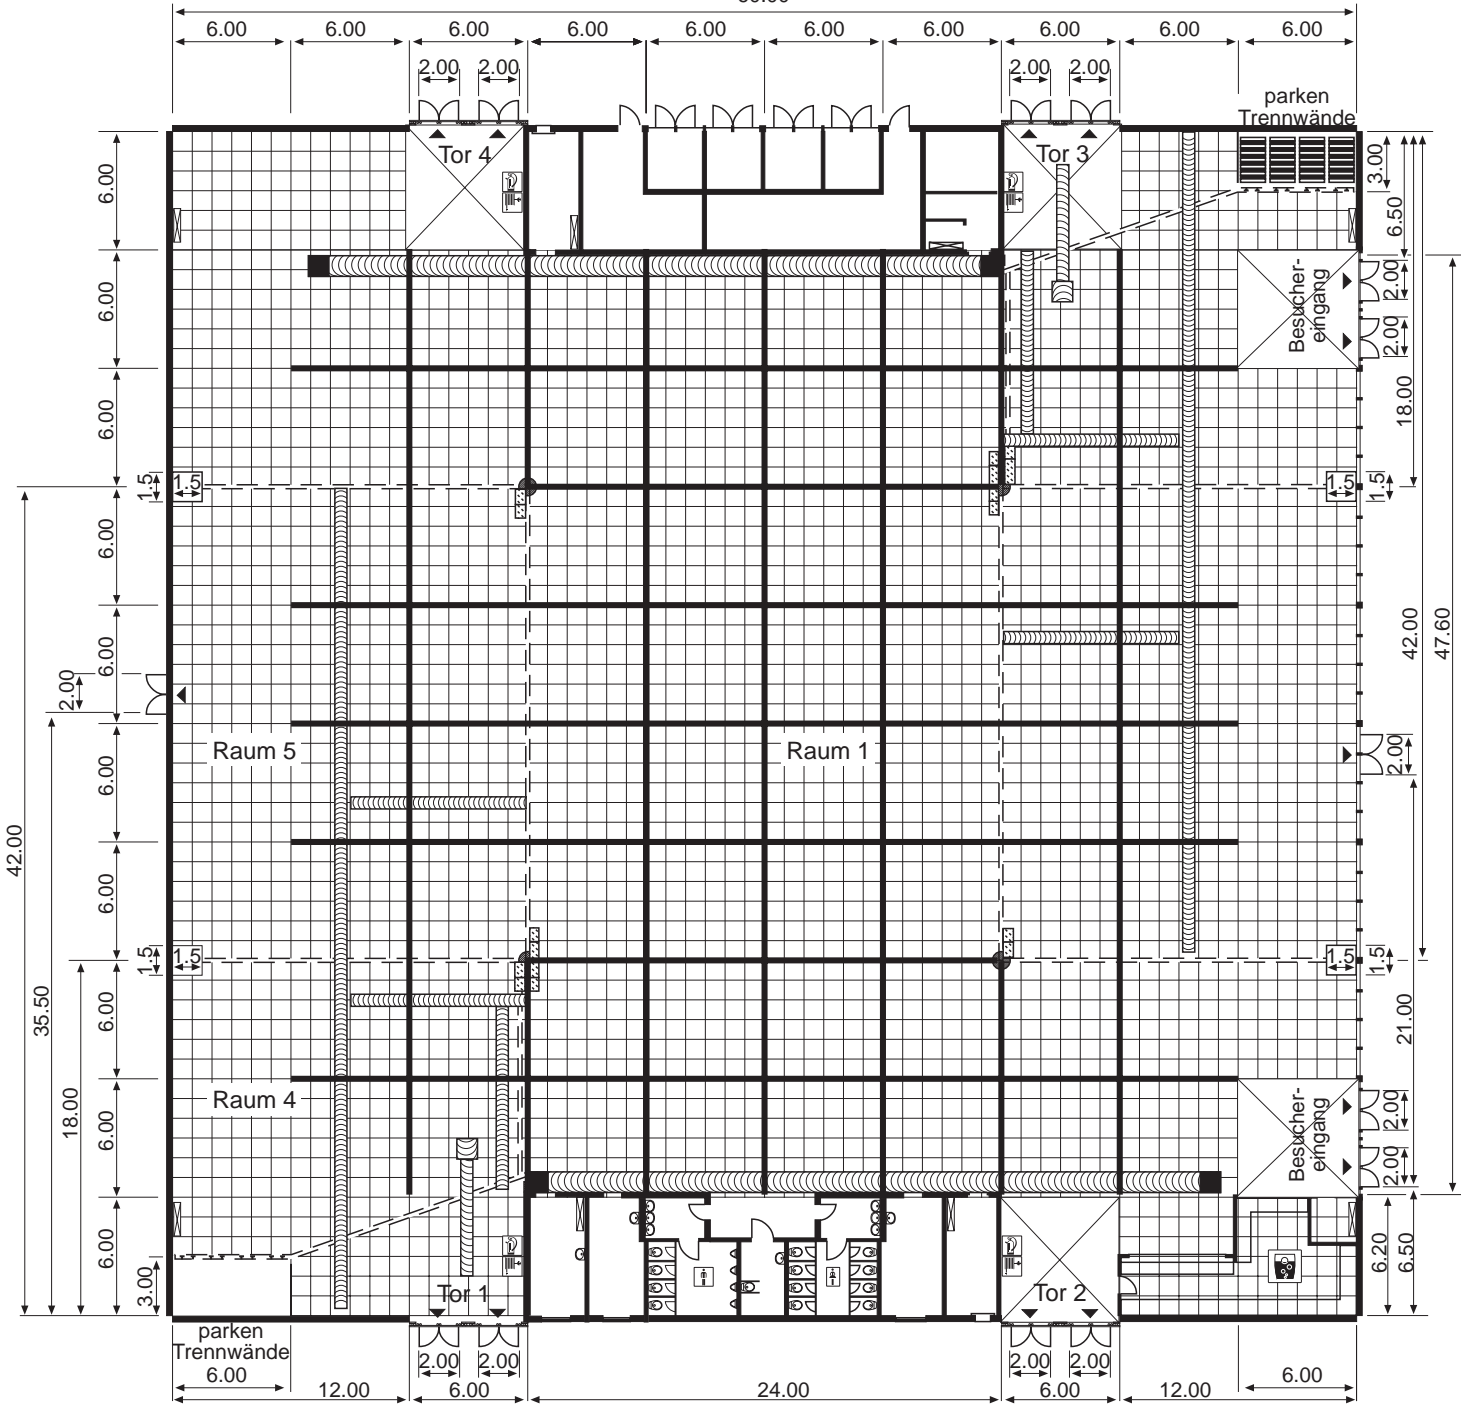

● Pfeiler Ø 0,90 m

Tor 1–4 Schiebetoranlage
lichte Breite x lichte Höhe
4,90 m x 4,00 m

Notausgangstüren
lichte Breite x lichte Höhe
2,00 m x 2,65 m

⚡ Notausgang
(6,00 m x 6,00 m)

— fest montiertes
Schienensystem

Holzbalkenkonstruktion
(tragendes Element, darf nicht
beschädigt werden)
Rastermaß: 6,00 m x 6,00 m
Belastung: 25 kg je laufender Meter

⋯ Lüftungsrohre
5,00 m hoch

⋯ Lüftungsrohre
Höhe: 4,00 m,
in Durchfahrt
Höhe: 4,50 m

⋯ Parksystem
4,00 m hoch

Holzbalkenkonstruktion für
Abhängungen (nicht waagrecht)

fest montiertes Schienen- und
Parksystem, Höhe: 4,00 m
(keine Abhängungen möglich)

Schnitt
Halle

0 1 2 3 4 5 6 7 8 9 10 11 12 13 14 15 m