


Die MESSE MAGDEBURG – Halle 1, Raum 1+4+5 – Grundriss mit Medien


Kapazität
 Bruttofläche
 60 m x 60 m = 3.600 m²
 Nettoflächen
 Raum 1 2.217,4 m²
 Raum 4 302,0 m²
 Raum 5 428,0 m²

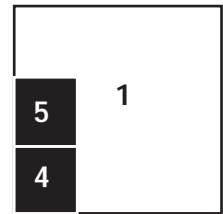

Messebüro



60,00

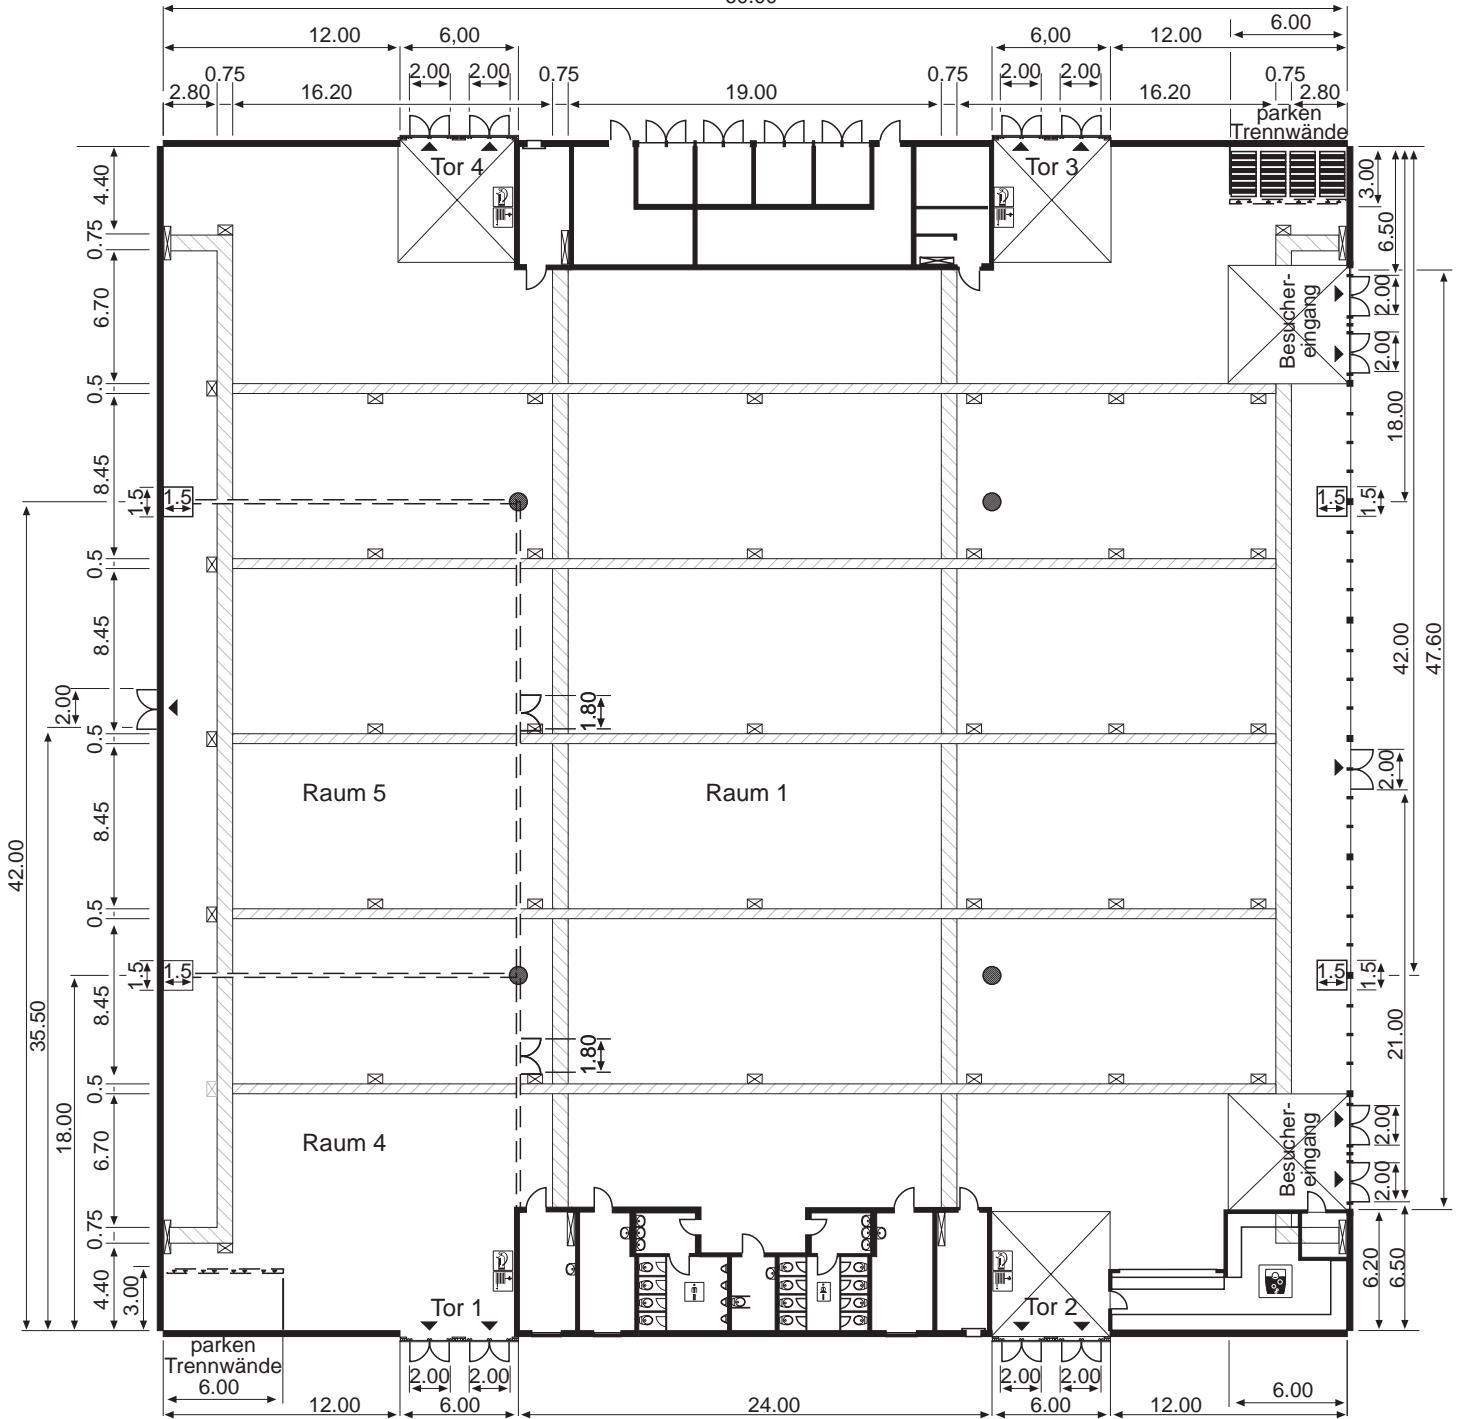

Pfeiler \varnothing 0,90 m

Tor 1–4 Schiebetoranlage
 lichte Breite x lichte Höhe
 4,90 m x 4,00 m

Notausgangstüren
 lichte Breite x lichte Höhe
 2,00 m x 2,65 m

Notausgang
 (6,00 m x 6,00 m)

Kabelschacht

Wasser- und Abwasseranschluss

Trennwände (variabel)

