
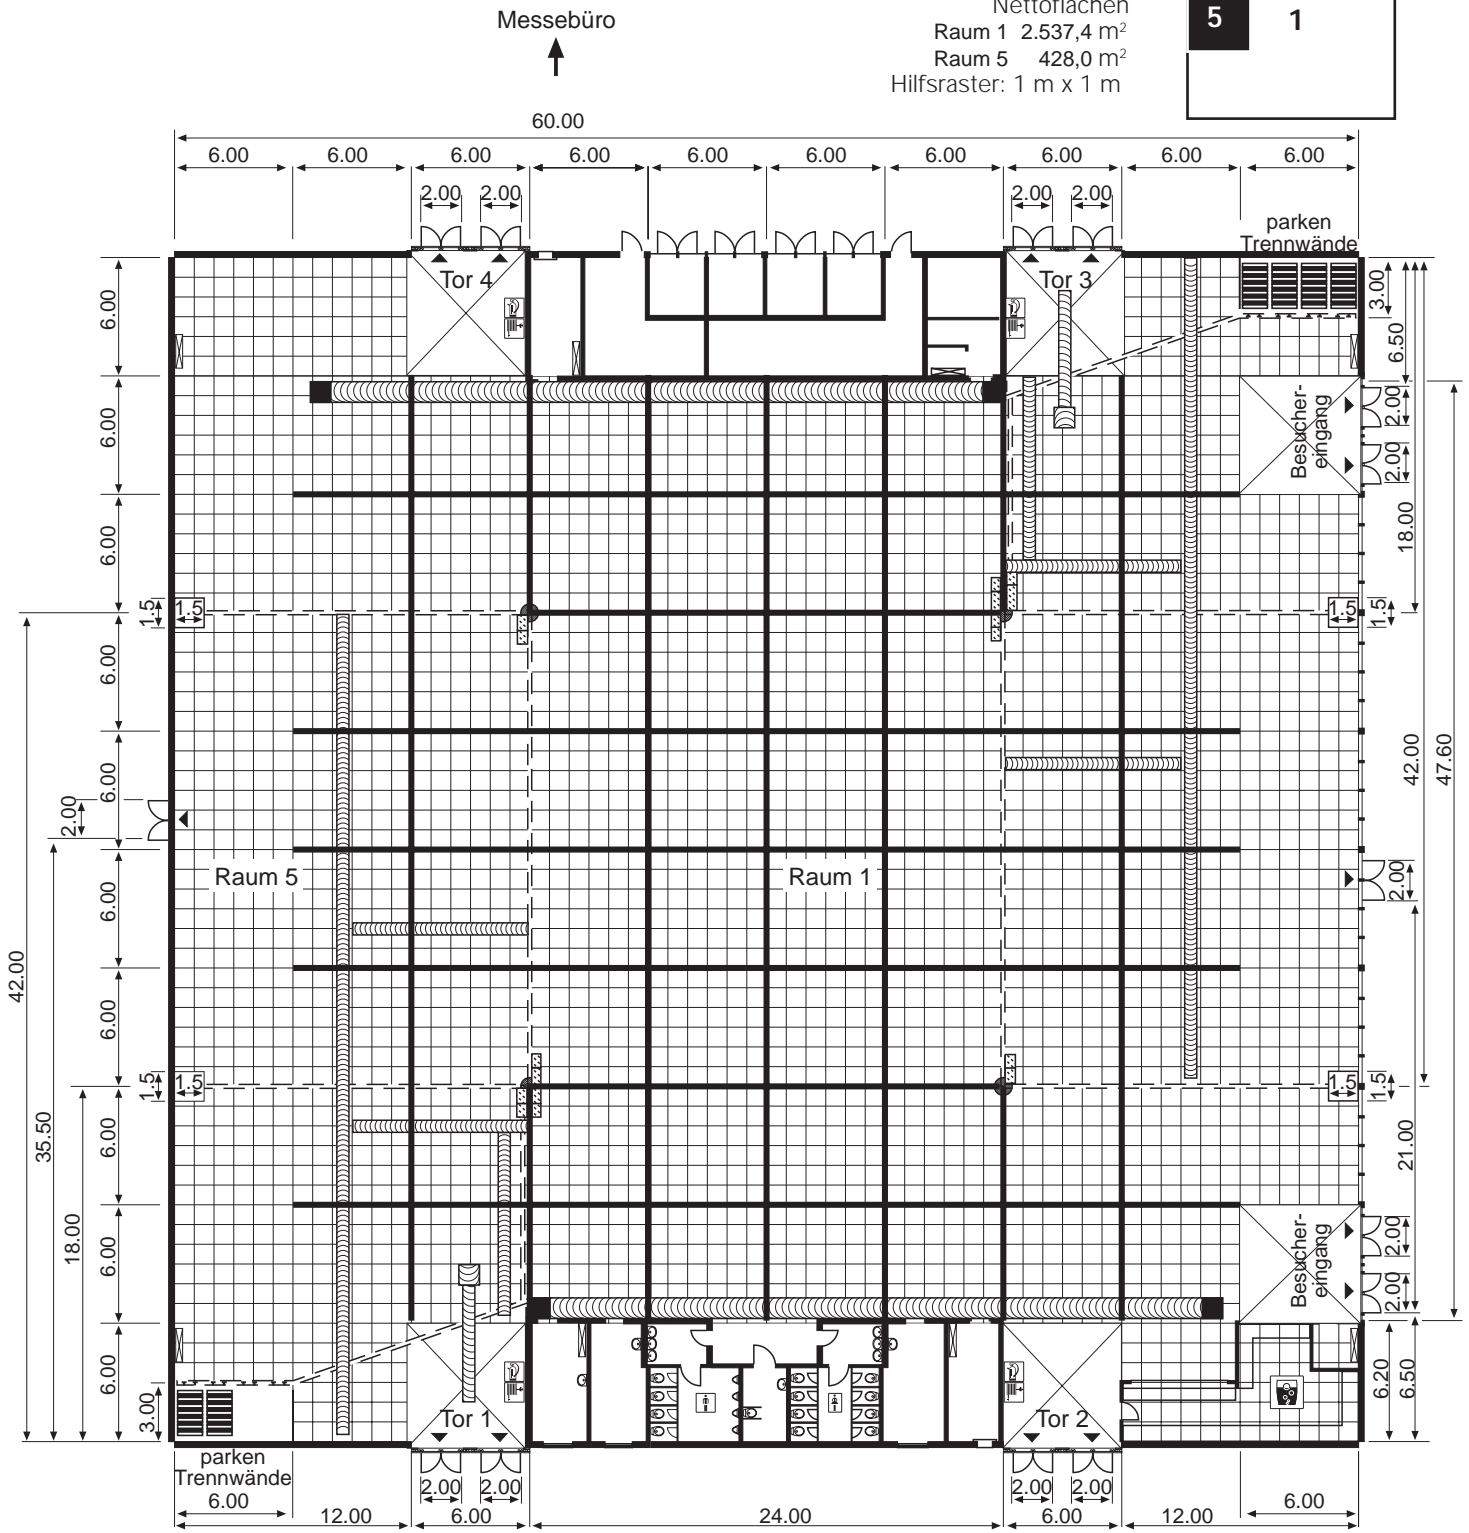


Die MESSE MAGDEBURG – Halle 1, Raum 1+5 – Deckenraster (Abhängungen)

Kapazität
 Bruttofläche
 60 m x 60 m = 3.600 m²
 Nettoflächen
 Raum 1 2.537,4 m²
 Raum 5 428,0 m²
 Hilfsraster: 1 m x 1 m

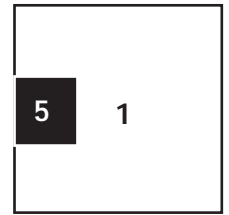

● Pfeiler Ø 0,90 m

Tor 1–4 Schiebetoranlage
 lichte Breite x lichte Höhe
 4,90 m x 4,00 m

Notausgangstüren
 lichte Breite x lichte Höhe
 2,00 m x 2,65 m

⚡ Notausgang
 (6,00 m x 6,00 m)

— fest montiertes
 Schienensystem

Holzbalkenkonstruktion
 (tragendes Element, darf nicht
 beschädigt werden)
 Rastermaß: 6,00 m x 6,00 m
 Belastung: 25 kg je laufender Meter

⋯ Lüftungsrohre
 5,00 m hoch

⋯ Lüftungsrohre
 Höhe: 4,00 m,
 in Durchfahrt
 Höhe: 4,50 m

⋯ Parksystem
 4,00 m hoch

Holzbalkenkonstruktion für
 Abhängungen (nicht waagrecht)

fest montiertes Schienen- und
 Parksystem, Höhe: 4,00 m
 (keine Abhängungen möglich)

