


Die MESSE MAGDEBURG – Halle 1, Tagungsräume (Plenar – Maximum)

Raum 1	Kommunikationsfläche	(Bei Nutzung z.B. für Ausstellungen, Empfangen u.ä. ist eine gesonderte Genehmigung beim Bauordnungsamt einzuholen.)
Raum 2	70 Tische a 3 Plätze =	210 Plätze
Raum 3	43 Tische a 3 Plätze =	129 Plätze
Raum 4	43 Tische a 3 Plätze =	129 Plätze
Raum 5	70 Tische a 3 Plätze =	210 Plätze
gesamt		678 Plätze

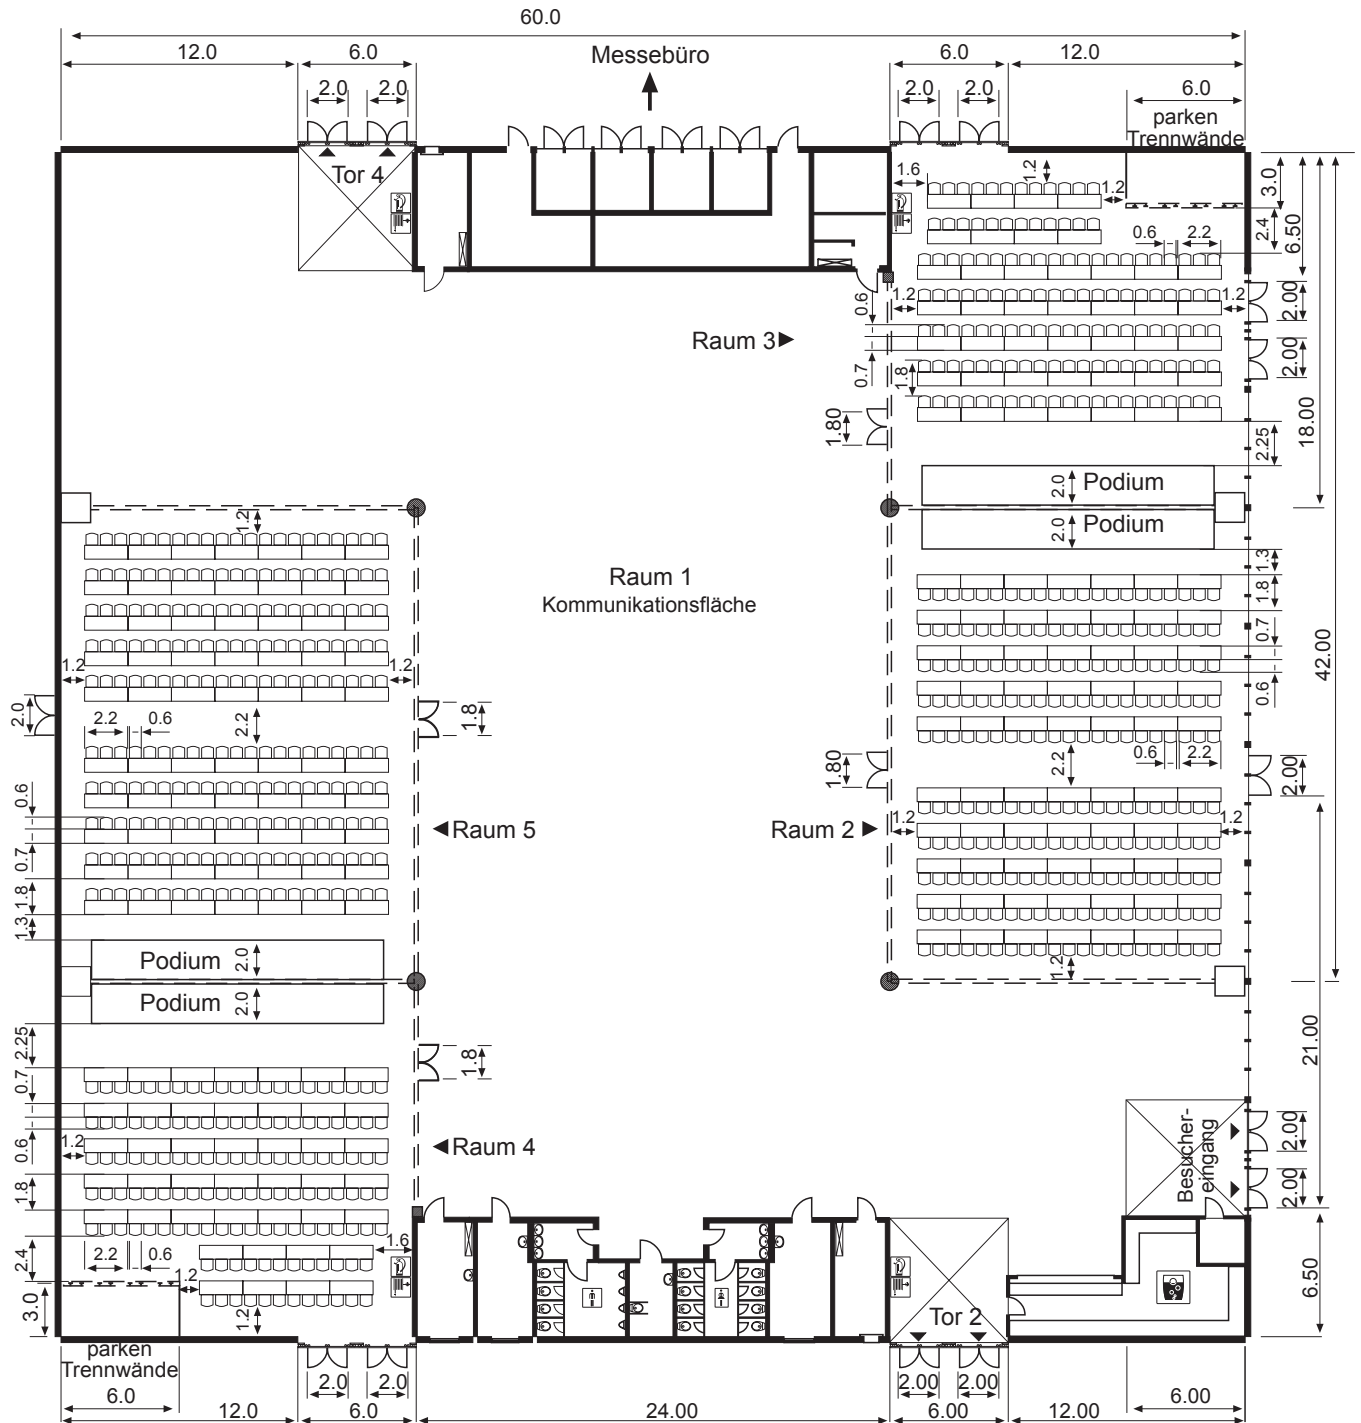

Pfeiler \varnothing 0,90 m
 Notausgang 6,00 m x 6,00 m

Tor 1–4 Schiebetoranlage
 lichte Breite x lichte Höhe
 4,90 m x 4,00 m

Trennwände (variabel)

Notausgangstüren
 lichte Breite x lichte Höhe
 2,00 m x 2,65 m

Nettflächen	
Raum 1	1.754 m ²
Raum 2	428 m ²
Raum 3	302 m ²
Raum 4	302 m ²
Raum 5	428 m ²

