


**Muster**

**Die MESSE MAGDEBURG – Halle 2, Bestuhlungsplan  
(Reihen - Variante 3, Kreuzgang)**

Kapazität  
30 Reihen a 30 Plätze  
Gesamt 900 Plätze

Der Bestuhlungsplan ist bei jeder Nutzung neu zu beantragen!

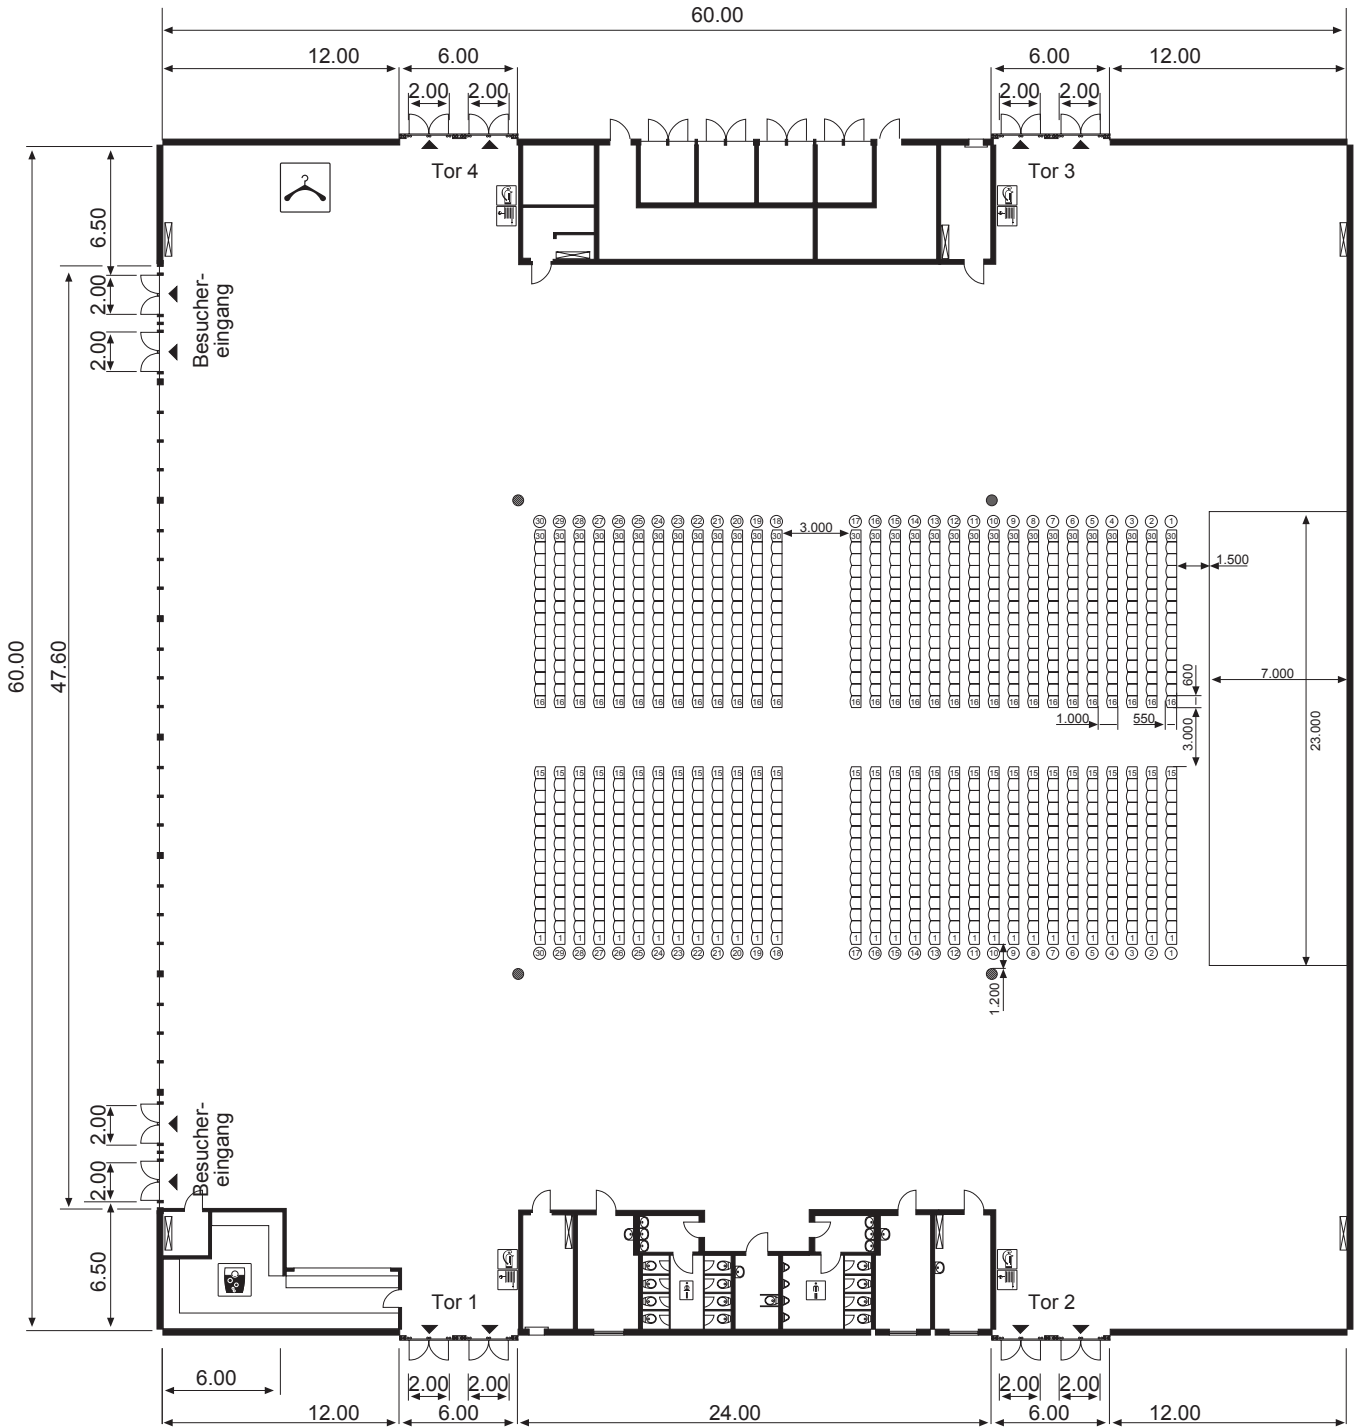

● Pfeiler

Tor 1–4 Schiebetoranlage  
lichte Breite x lichte Höhe  
4,90 m x 4,50 m

Notausgangstüren  
lichte Breite x lichte Höhe  
2,00 m x 2,65 m

① Reihe  
① Platz

