


Muster

Die MESSE MAGDEBURG – Halle 2, Bestuhlungsplan

(Reihen - Maximum)

Kapazität
 38 Reihen a 61 Plätze
 Gesamt 2.318 Plätze

Der Bestuhlungsplan ist bei jeder Nutzung neu zu beantragen!

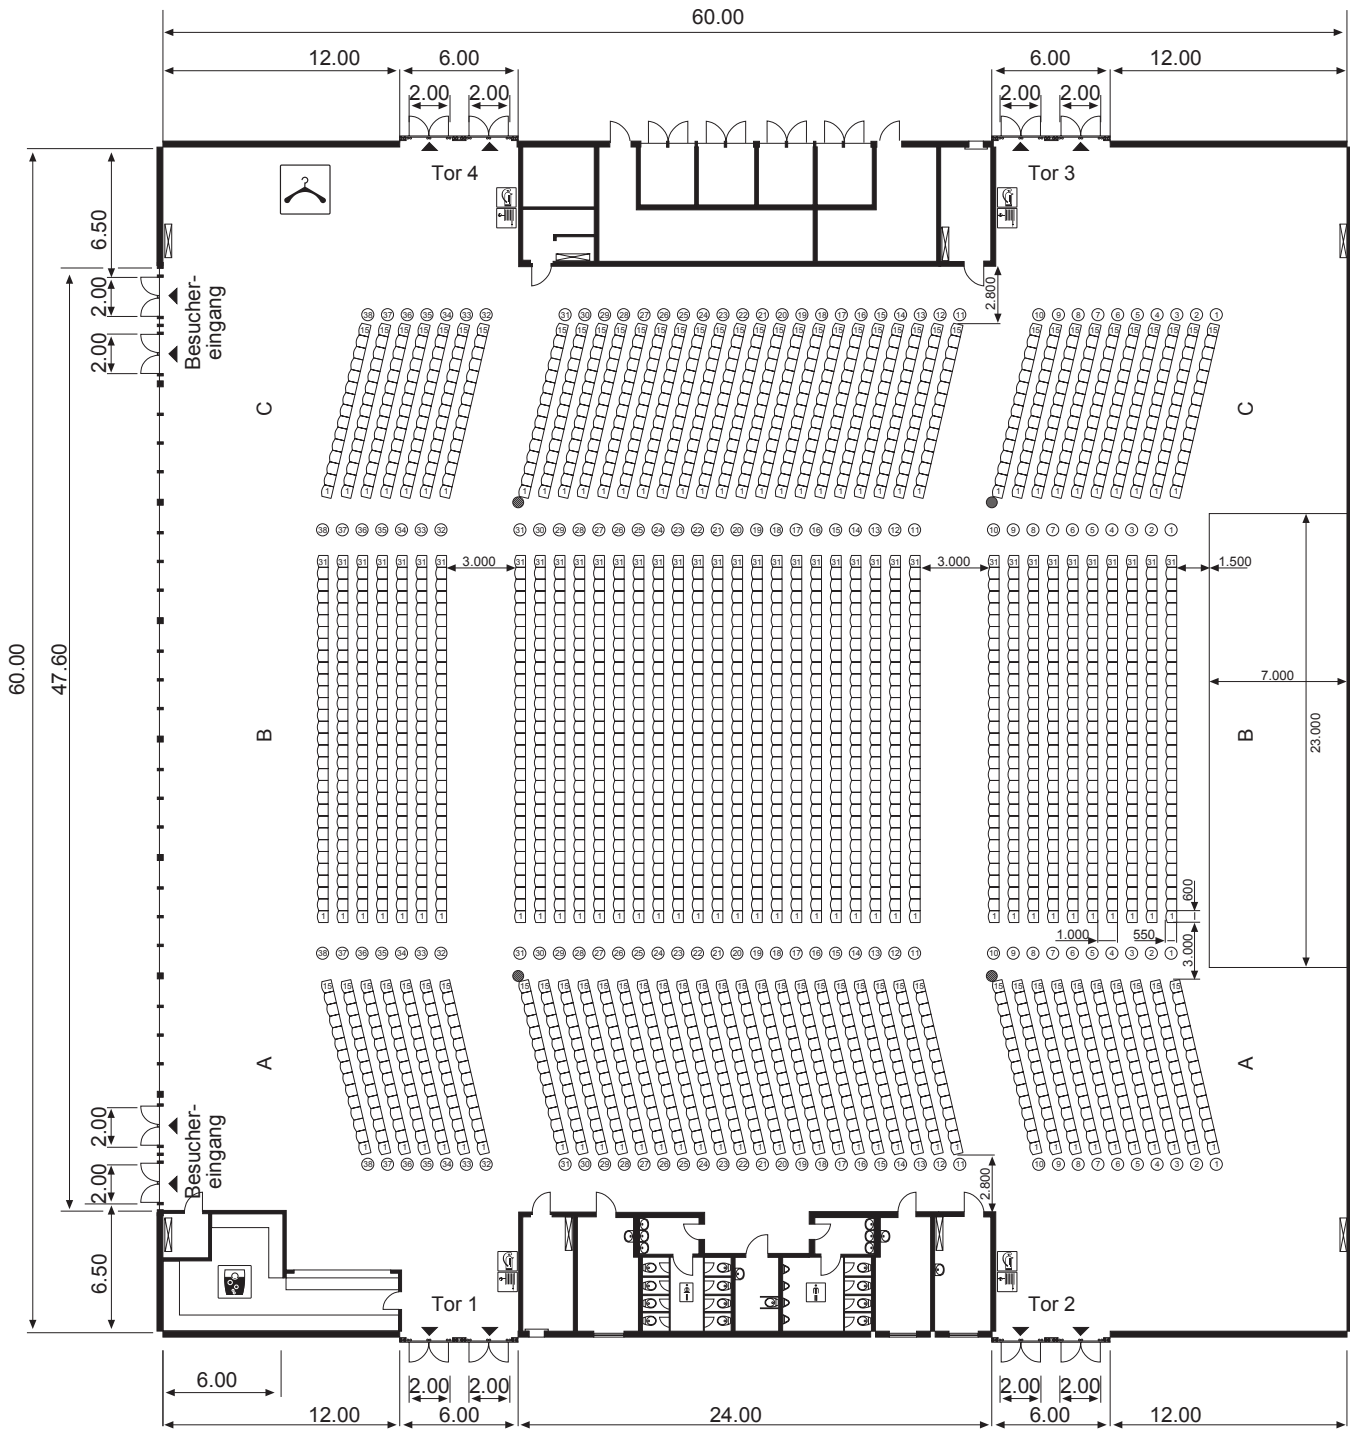

● Pfeiler

Tor 1–4 Schiebetoranlage
 lichte Breite x lichte Höhe
 4,90 m x 4,50 m

Notausgangstüren
 lichte Breite x lichte Höhe
 2,00 m x 2,65 m

① Reihe
 ① Platz

