


Die MESSE MAGDEBURG – überdachte Freifläche Grundriss mit Rastermaß

Hilfsraster: 1 m x 1 m

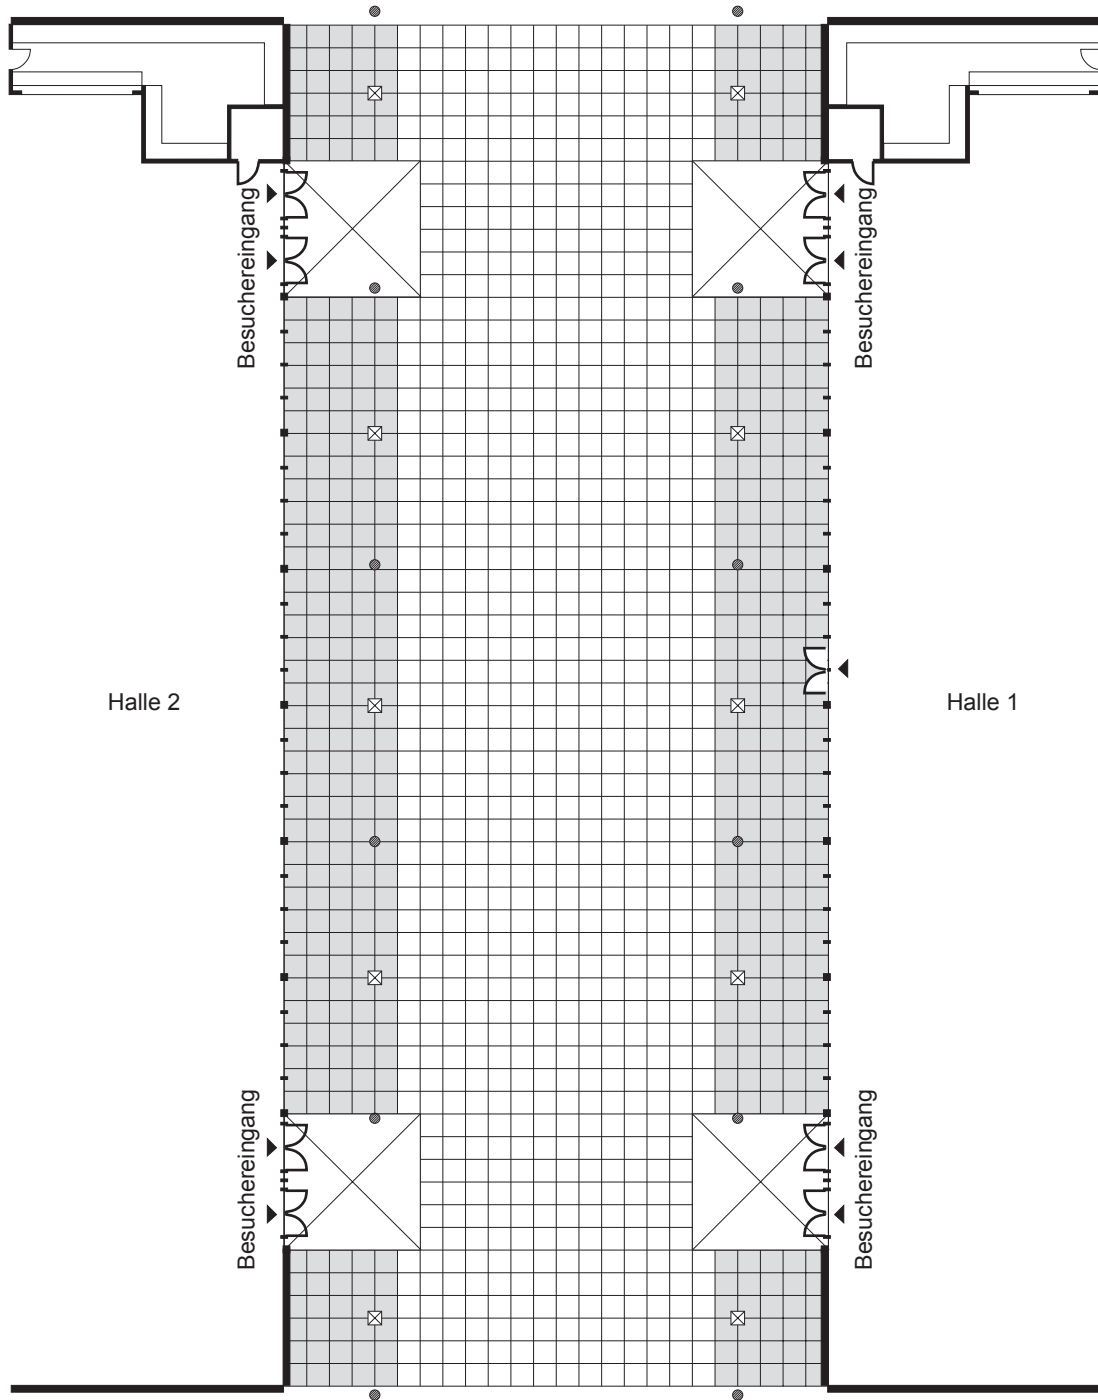

- Säule Ø 45
- ⊠ Elektrant (ebenerdig)
- Fluchtweg

