


# Die MESSE MAGDEBURG – Halle 1, Tagungsräume (Bankett – Variante 4.2)


Raum 1	Kommunikationsfläche	(Bei Nutzung z.B. für Ausstellungen, Empfängen u.ä. ist eine gesonderte Genehmigung beim Bauordnungsamt einzuholen.)
Raum 2	32 Tische a 12 Plätze =	384 Plätze
Raum 3	20 Tische a 12 Plätze =	240 Plätze
Raum 4	20 Tische a 12 Plätze =	240 Plätze
Raum 5	32 Tische a 12 Plätze =	384 Plätze
gesamt		1.248 Plätze

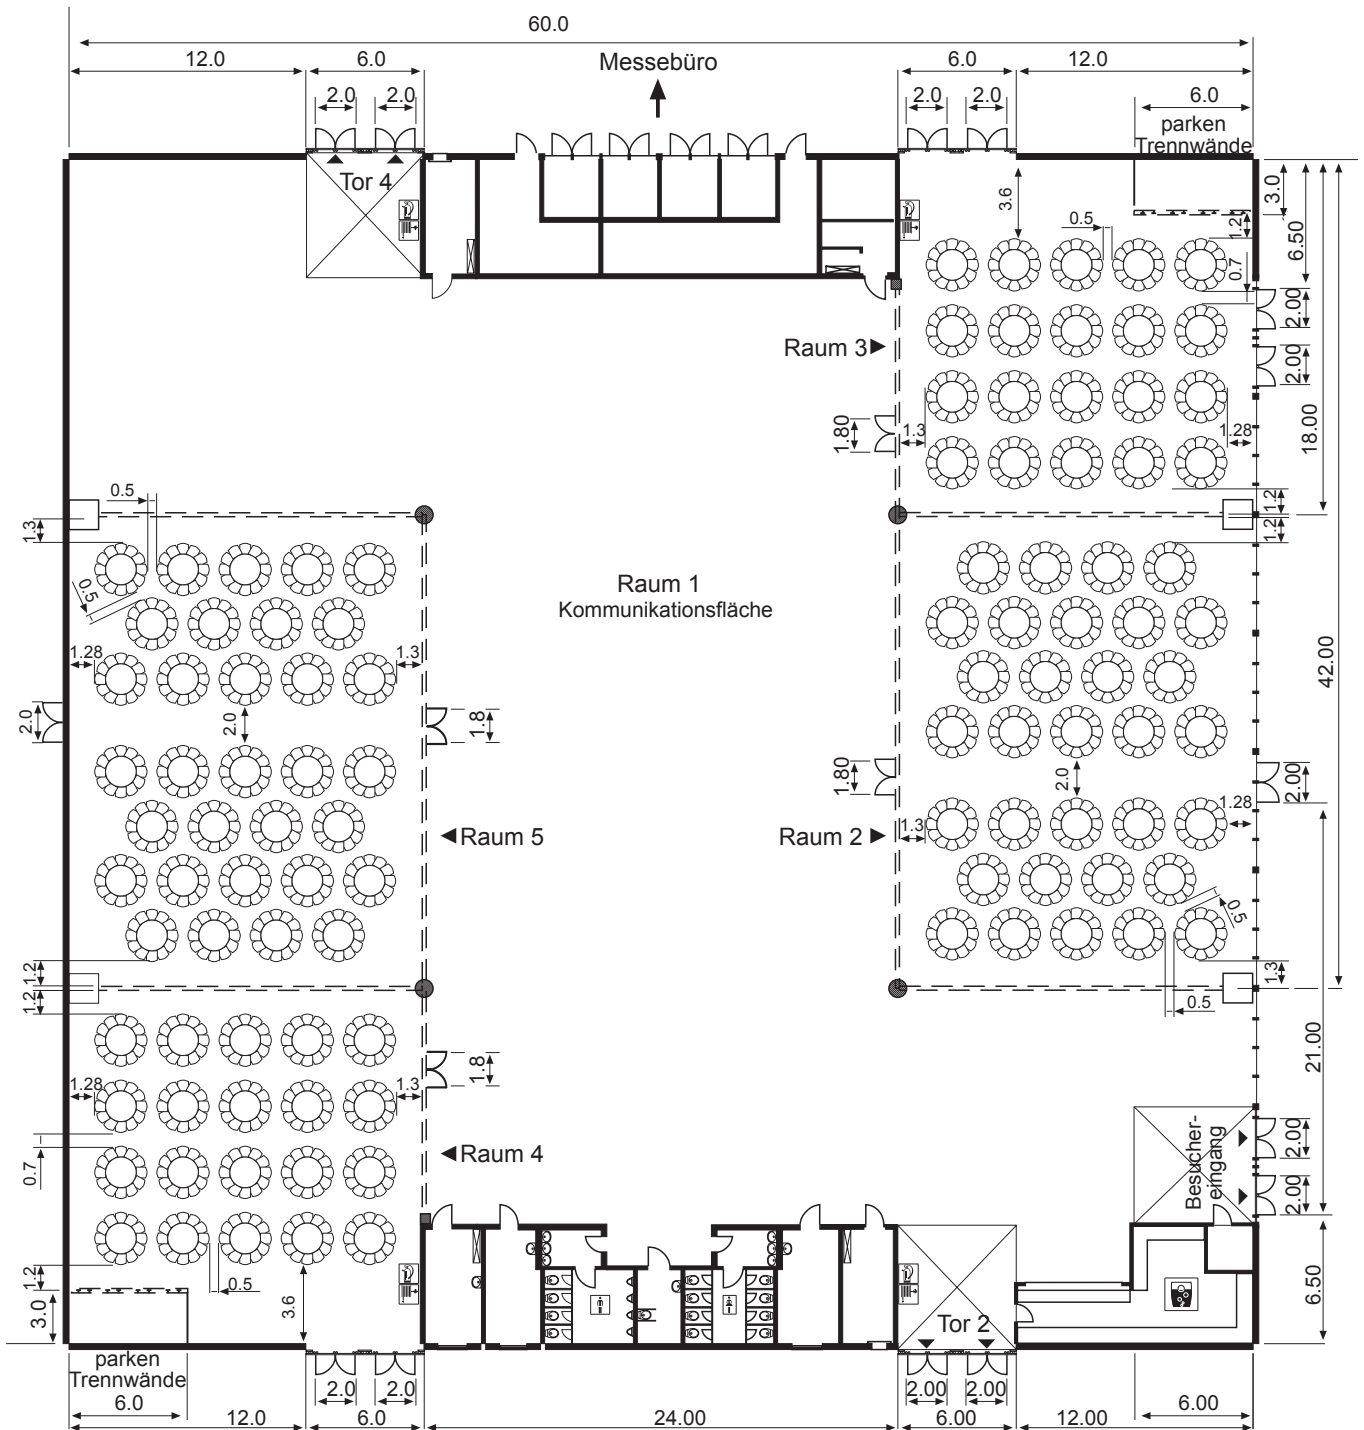

 Pfeiler  $\varnothing$  0,90 m  
 Notausgang 6,00 m x 6,00 m

Tor 1–4 Schiebetoranlage  
 lichte Breite x lichte Höhe  
 4,90 m x 4,00 m

Notausgangstüren  
 lichte Breite x lichte Höhe  
 2,00 m x 2,65 m

 Trennwände (variabel)

Nettflächen	
Raum 1	1.754 m <sup>2</sup>
Raum 2	428 m <sup>2</sup>
Raum 3	302 m <sup>2</sup>
Raum 4	302 m <sup>2</sup>
Raum 5	428 m <sup>2</sup>

