


# Die MESSE MAGDEBURG – Halle 1, Tagungsräume (Bankett – Variante 4.3)

Raum 1	Kommunikationsfläche	(Bei Nutzung z.B. für Ausstellungen, Empfängen u.ä. ist eine gesonderte Genehmigung beim Bauordnungsamt einzuholen.)
Raum 2	24 Tafeln a 10 Plätze =	240 Plätze
Raum 3	16 Tafeln a 10 Plätze =	160 Plätze
Raum 4	16 Tafeln a 10 Plätze =	160 Plätze
Raum 5	24 Tafeln a 10 Plätze =	240 Plätze
gesamt		800 Plätze

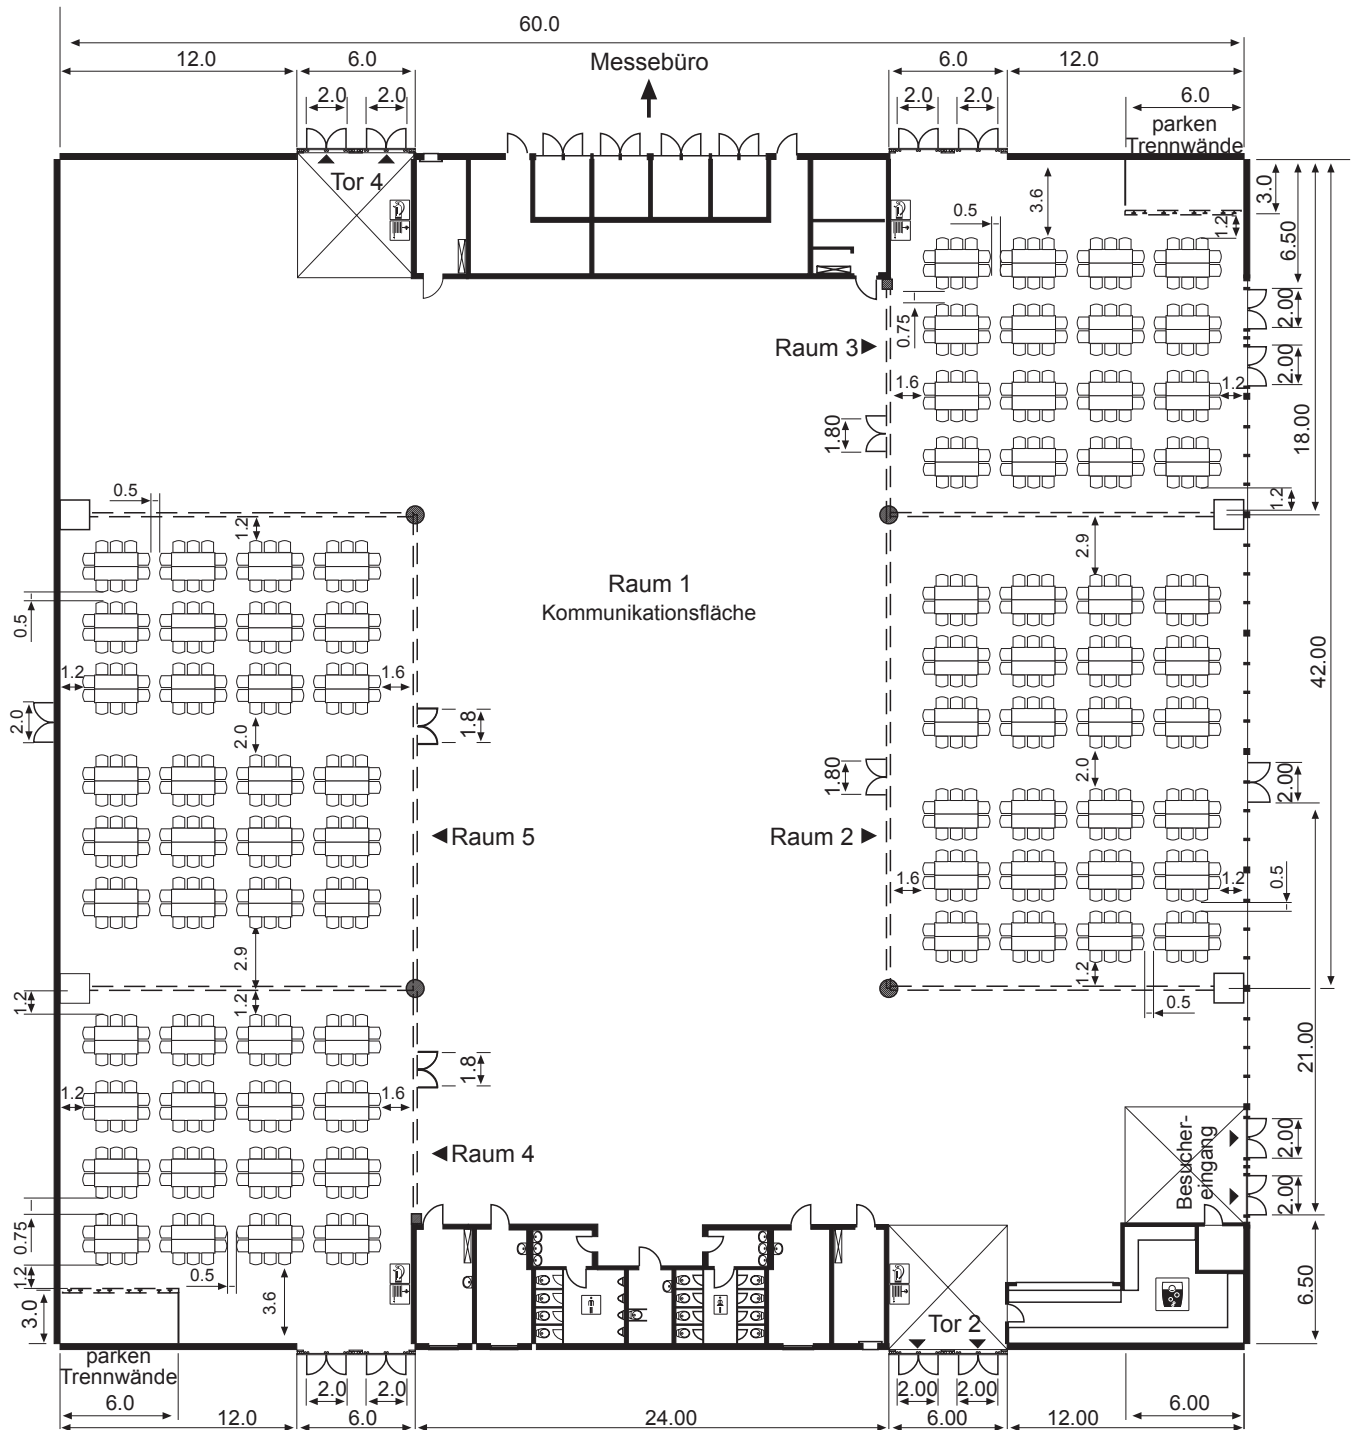

● Pfeiler  $\varnothing$  0,90 m

⊠ Notausgang 6,00 m x 6,00 m

Tor 1–4 Schiebetoranlage  
lichte Breite x lichte Höhe  
4,90 m x 4,00 m

--- Trennwände (variabel)

Notausgangstüren  
lichte Breite x lichte Höhe  
2,00 m x 2,65 m

Nettoflächen  
Raum 1 1.754 m<sup>2</sup>    Raum 4 302 m<sup>2</sup>  
Raum 2 428 m<sup>2</sup>    Raum 5 428 m<sup>2</sup>  
Raum 3 302 m<sup>2</sup>

